


**泰州市区09、10、13编制单元未开发土地10-06基本控制单元
部分地块控制性详细规划图则修改**

2022年11月

泰州市区09、10、13编制单元未开发土地10-06基本控制单元部分地块控制性详细规划图则修改


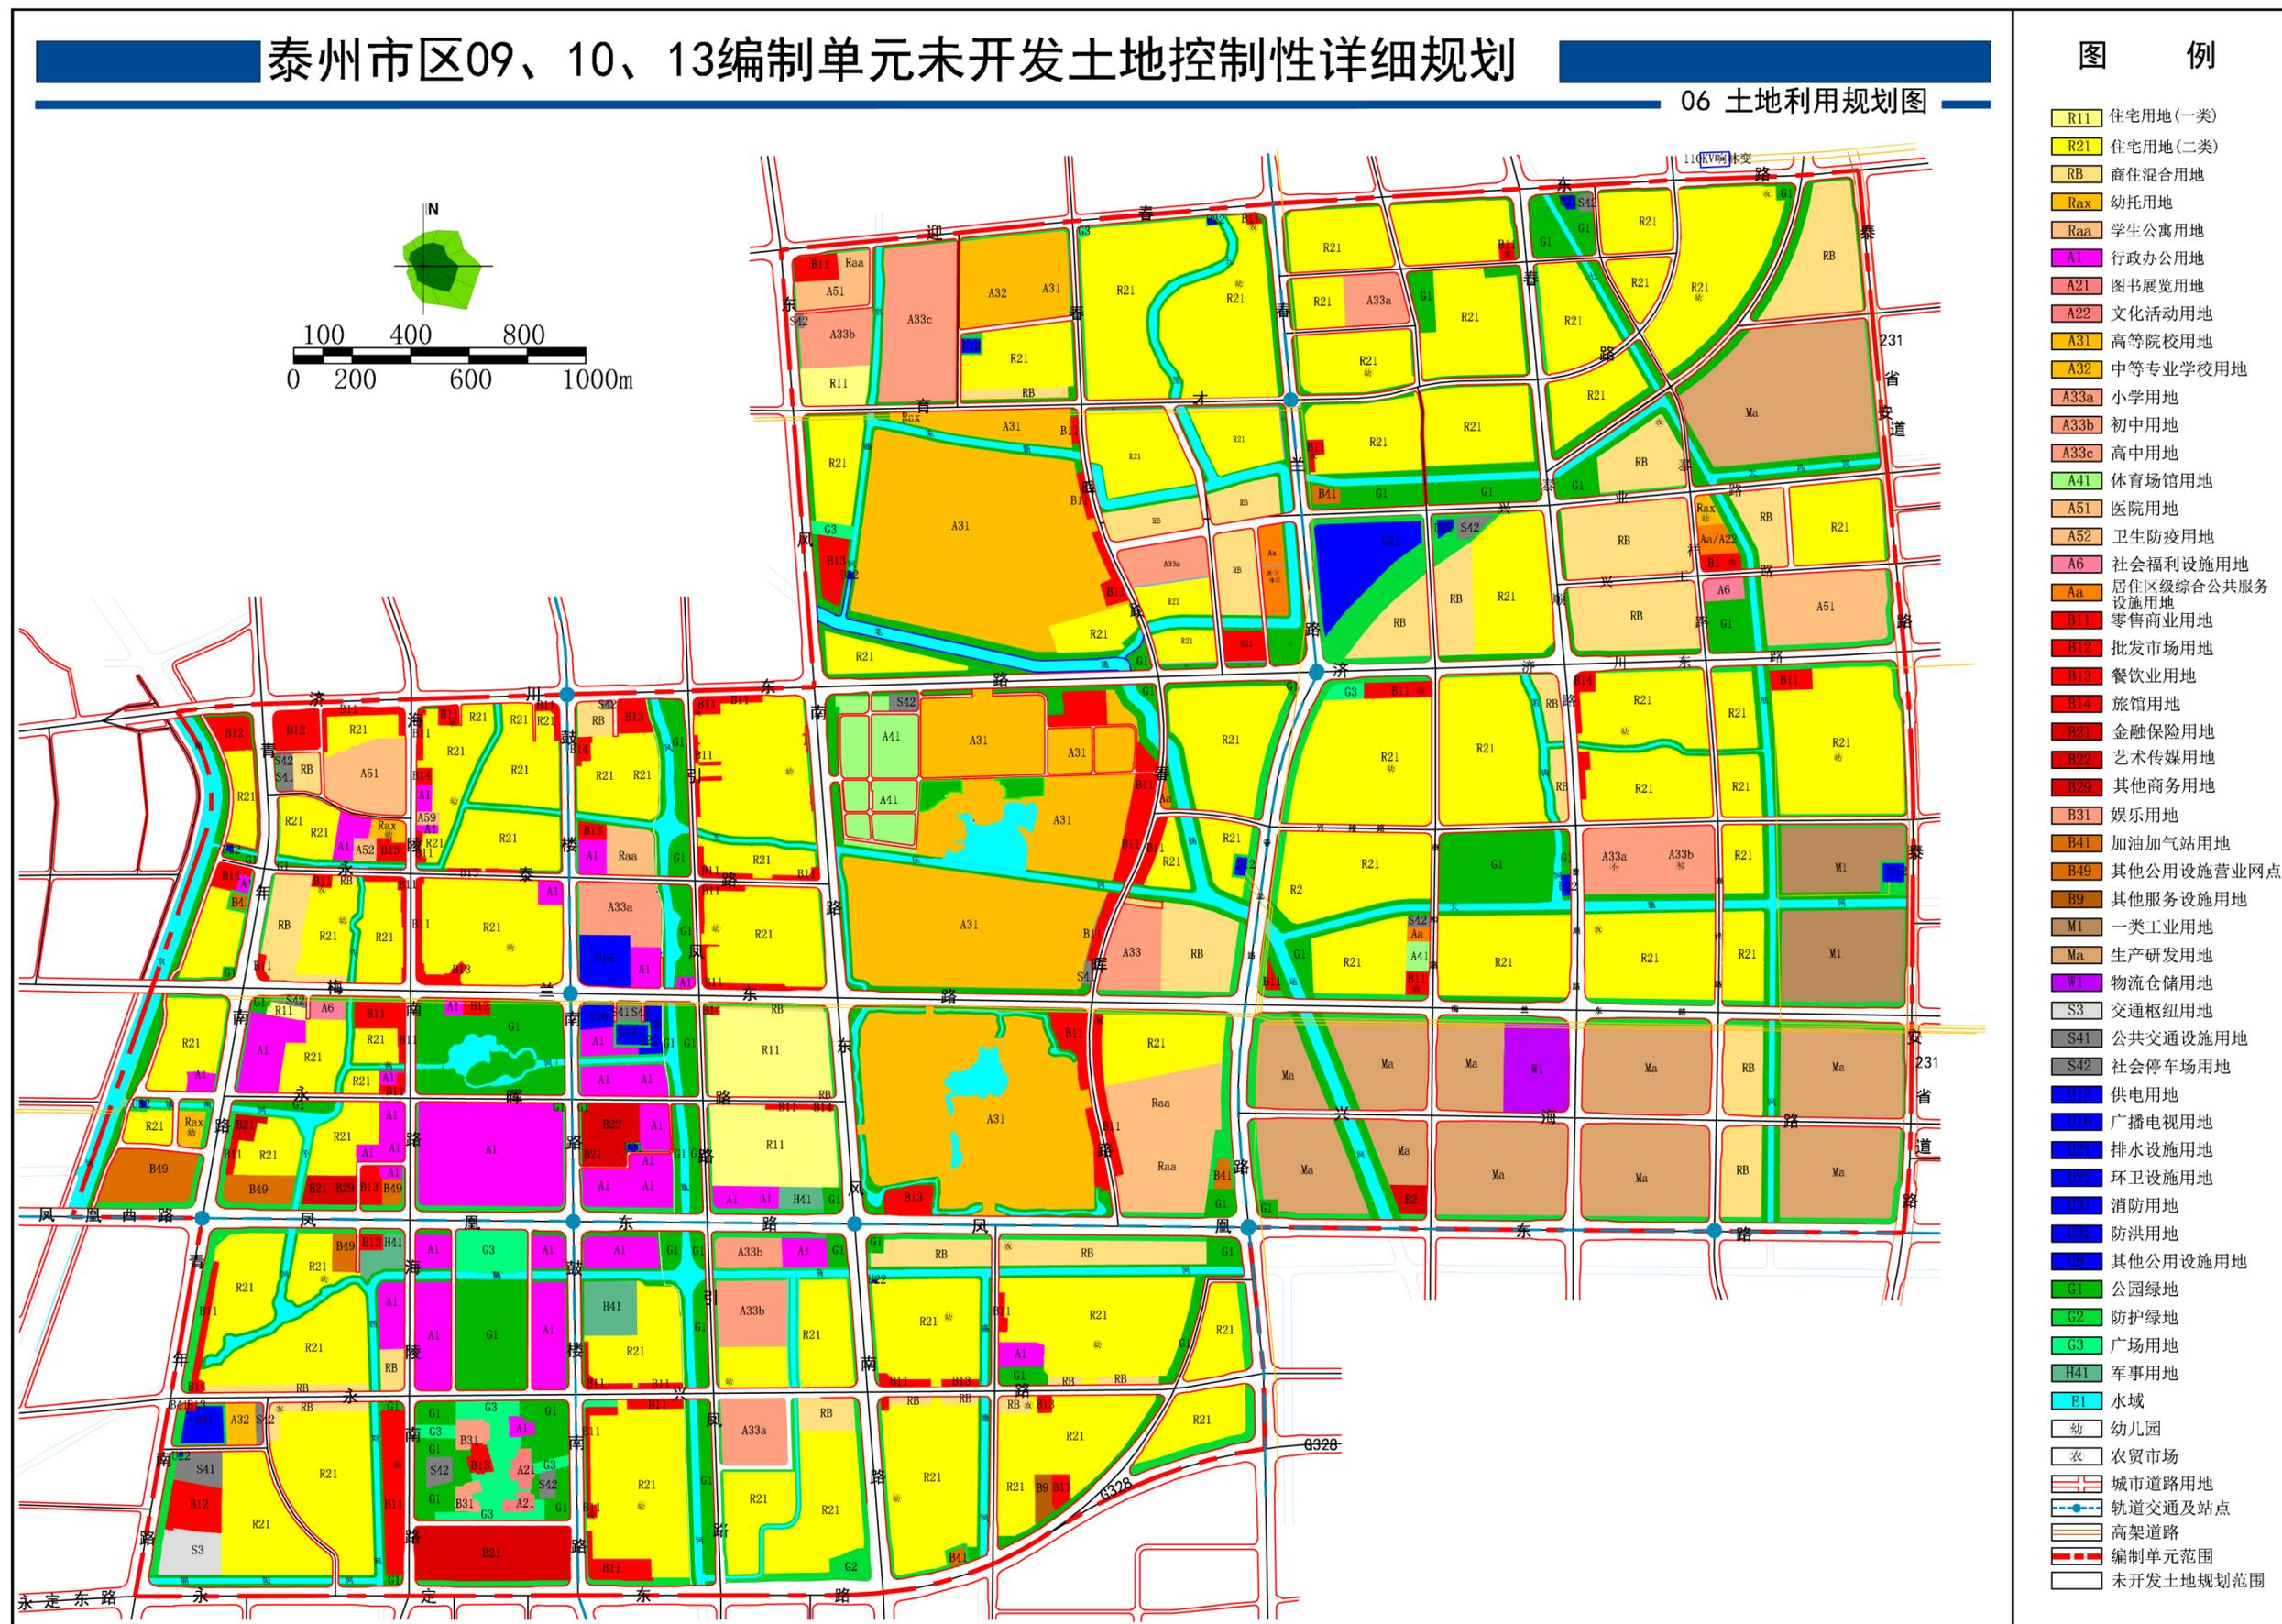


修改后用地规划图

泰州市区09、10、13编制单元未开发土地10-06基本控制单元部分地块控制性详细规划图则修改

修改前

修改后

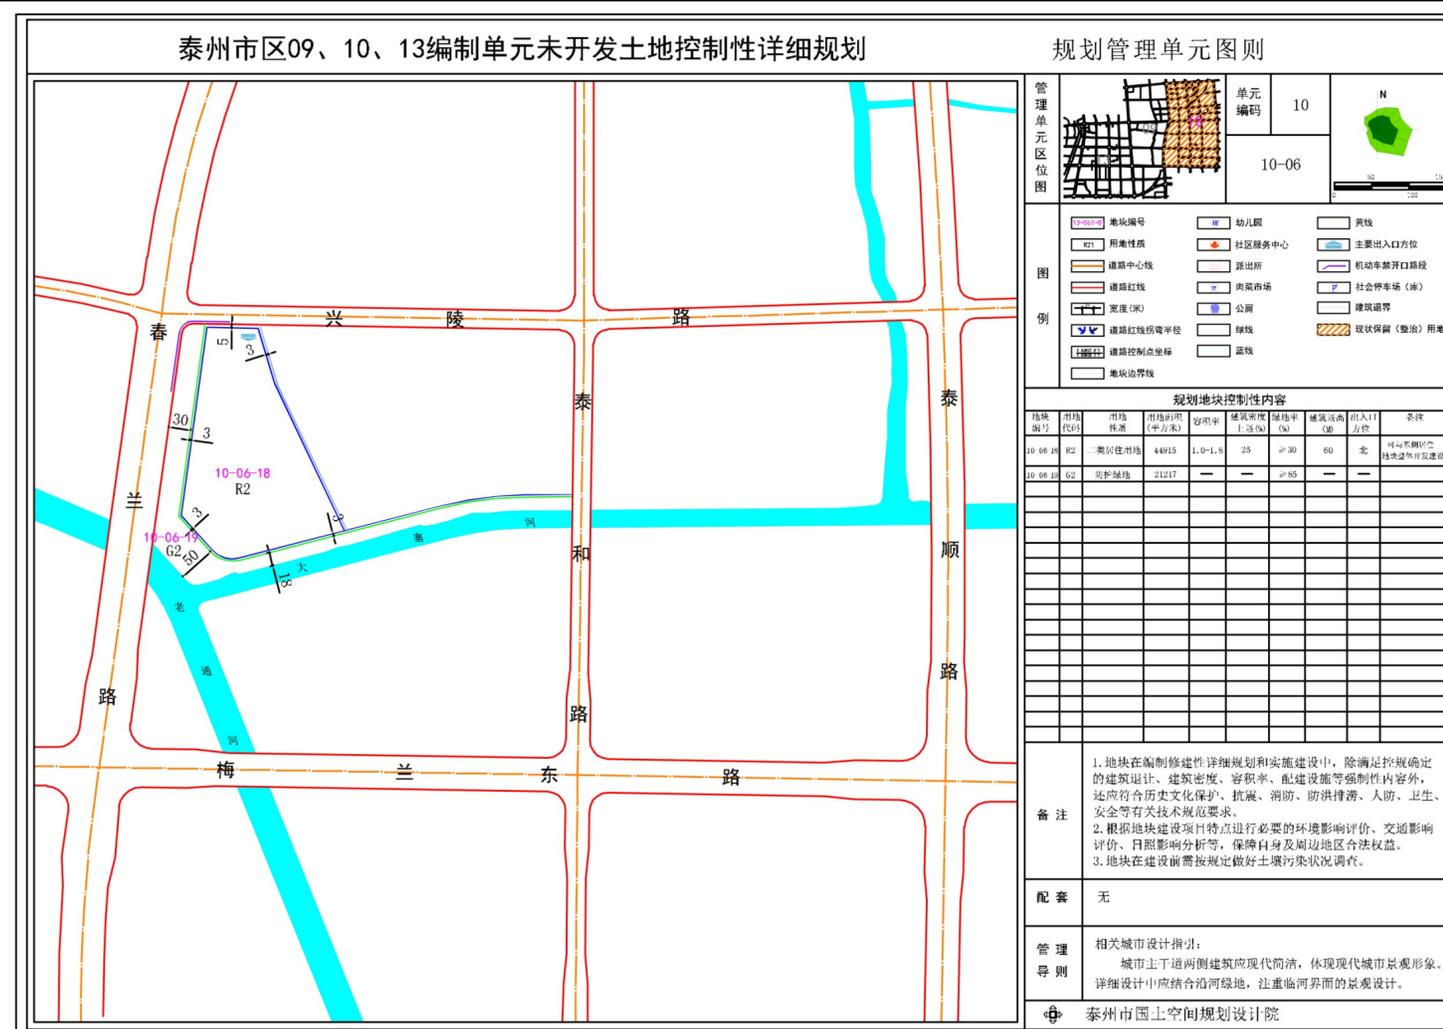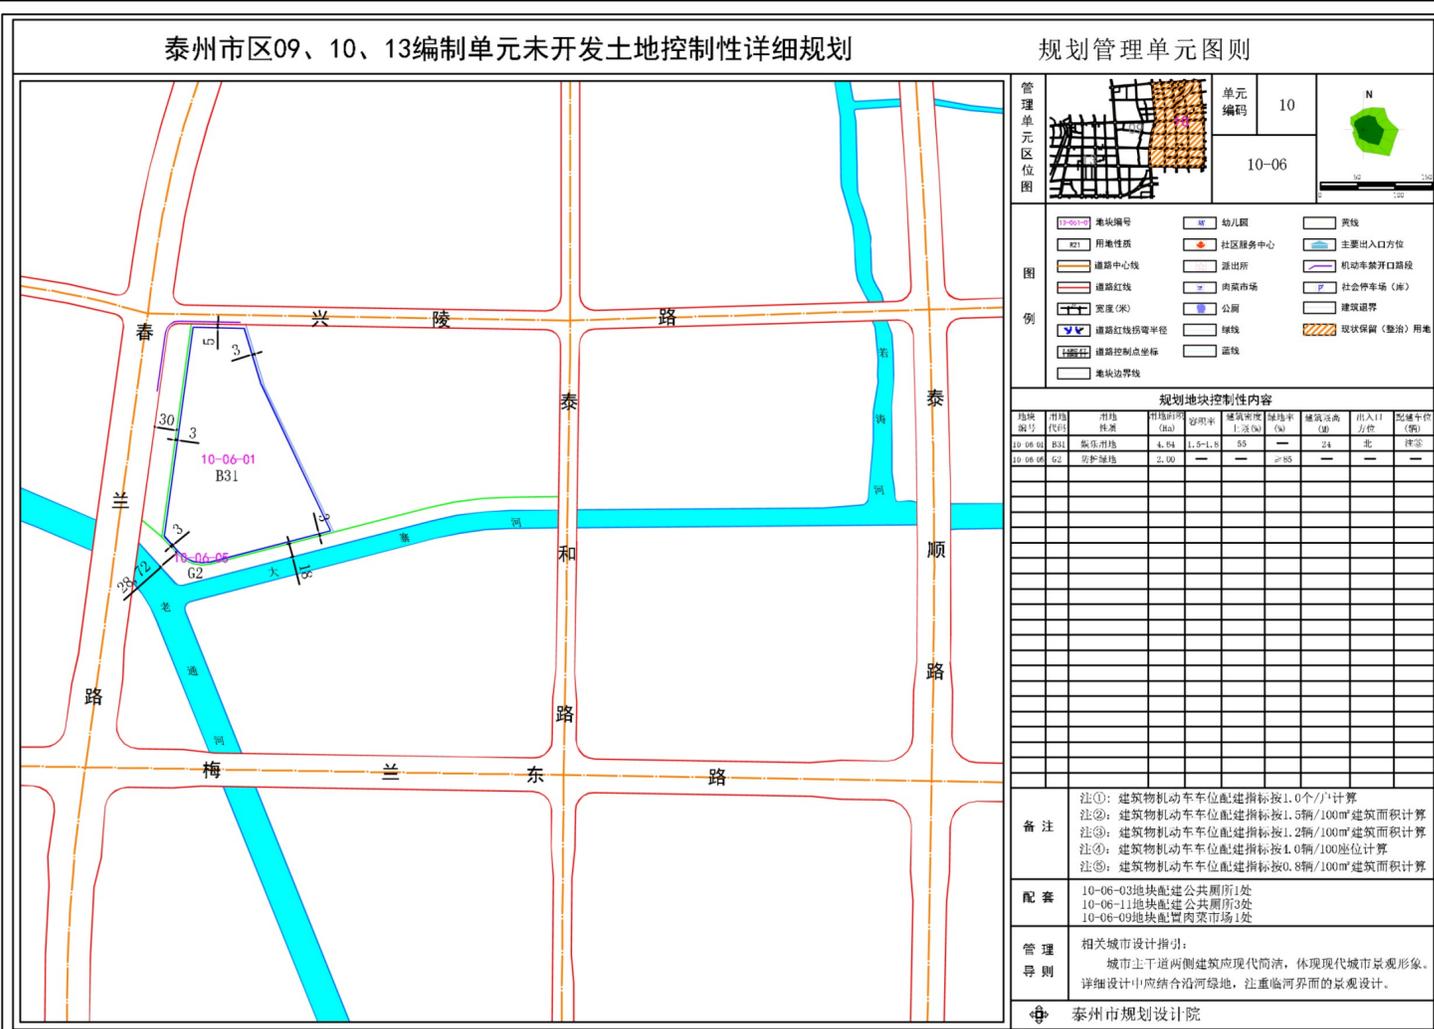

修改内容：

- 沿老通扬运河绿带宽度由30米调整为50米，地块面积相应调整。
- 原10-06-01地块编号修改为10-06-18，用地性质调整为二类居住用地，用地面积44915平方米，容积率1.0-1.8，建筑密度≤25%，绿地率≥30%，建筑限高60米。